

ГЕНЕРАЛЬНЫЙ ПЛАН МО "ЯКШУРСКОЕ"


Карта функциональных зон поселения

Приложение 2
к Генеральному плану
муниципального образования "Якшурское"
Завьяловского района Удмуртской Республики

МАСШТАБ 1:25 000

УСЛОВНЫЕ ОБОЗНАЧЕНИЯ

- Границы**
- Граница Муниципального района
 - Граница Муниципального образования
 - Границы населённых пунктов
 - Существующие
 - Проектируемые
- Условные границы зон инвестиционных площадок на перспективу по СТП Завьяловского района**
- Населённые пункты**
- Административный центр поселения
 - Сельские населённые пункты
- Функциональные зоны**
- | Проект. | Сущест. | Жилые зоны |
|----------|----------|---|
| [Symbol] | [Symbol] | Зона индивидуальной жилой застройки |
| [Symbol] | [Symbol] | Зона блокированной жилой застройки |
| [Symbol] | [Symbol] | Общественно-деловые зоны |
| [Symbol] | [Symbol] | Зона общественно-деловой застройки |
| [Symbol] | [Symbol] | Производственные и коммунально-складские зоны |
| [Symbol] | [Symbol] | Зона производственных предприятий |
| [Symbol] | [Symbol] | Инвестиционная площадка производственно-коммерческого типа |
| [Symbol] | [Symbol] | Зона коммунально-складских предприятий и организаций |
| [Symbol] | [Symbol] | Зоны инженерной и транспортной инфраструктуры |
| [Symbol] | [Symbol] | Зона инженерных сооружений |
| [Symbol] | [Symbol] | Зона объектов транспортной инфраструктуры |
| [Symbol] | [Symbol] | Зоны сельскохозяйственного использования |
| [Symbol] | [Symbol] | Зона объектов сельскохозяйственного назначения |
| [Symbol] | [Symbol] | Зона сельскохозяйственных угодий |
| [Symbol] | [Symbol] | Зона садоводства и дачного хозяйства |
| [Symbol] | [Symbol] | Рекреационные зоны |
| [Symbol] | [Symbol] | Зона лесных и древесно-кустарниковых массивов |
| [Symbol] | [Symbol] | Зона объектов рекреации |
| [Symbol] | [Symbol] | Зона озеленения общего пользования |
| [Symbol] | [Symbol] | Зоны объектов специального назначения |
| [Symbol] | [Symbol] | Кладбище |
| [Symbol] | [Symbol] | Скотомогильник не эксплуатируемый |
| [Symbol] | [Symbol] | Границы зон с особыми условиями использования |
| [Symbol] | [Symbol] | Санитарно-защитные зоны предприятий, сооружений и иных объектов |
| [Symbol] | [Symbol] | Санитарно-защитные зоны объектов специального назначения |
| [Symbol] | [Symbol] | Санитарно-защитные зоны (предприятий), предлагаемые для сокращения, или объектов, подлежащих ликвидации |
| [Symbol] | [Symbol] | Охранная зона водовода |
| [Symbol] | [Symbol] | Охранная зона ЛЭП |
| [Symbol] | [Symbol] | Охранная зона газопровода |
| [Symbol] | [Symbol] | Охранная зона нефтепровода |
| [Symbol] | [Symbol] | Зона санитарной охраны 1-го пояса источников водоснабжения |
| [Symbol] | [Symbol] | Границы придорожной полосы автодороги |
| [Symbol] | [Symbol] | Границы защитной зоны Ж/Д |
| [Symbol] | [Symbol] | Территории покрытые поверхностными водами |
| [Symbol] | [Symbol] | Акватории |
| [Symbol] | [Symbol] | Водотоки с охранными зонами |

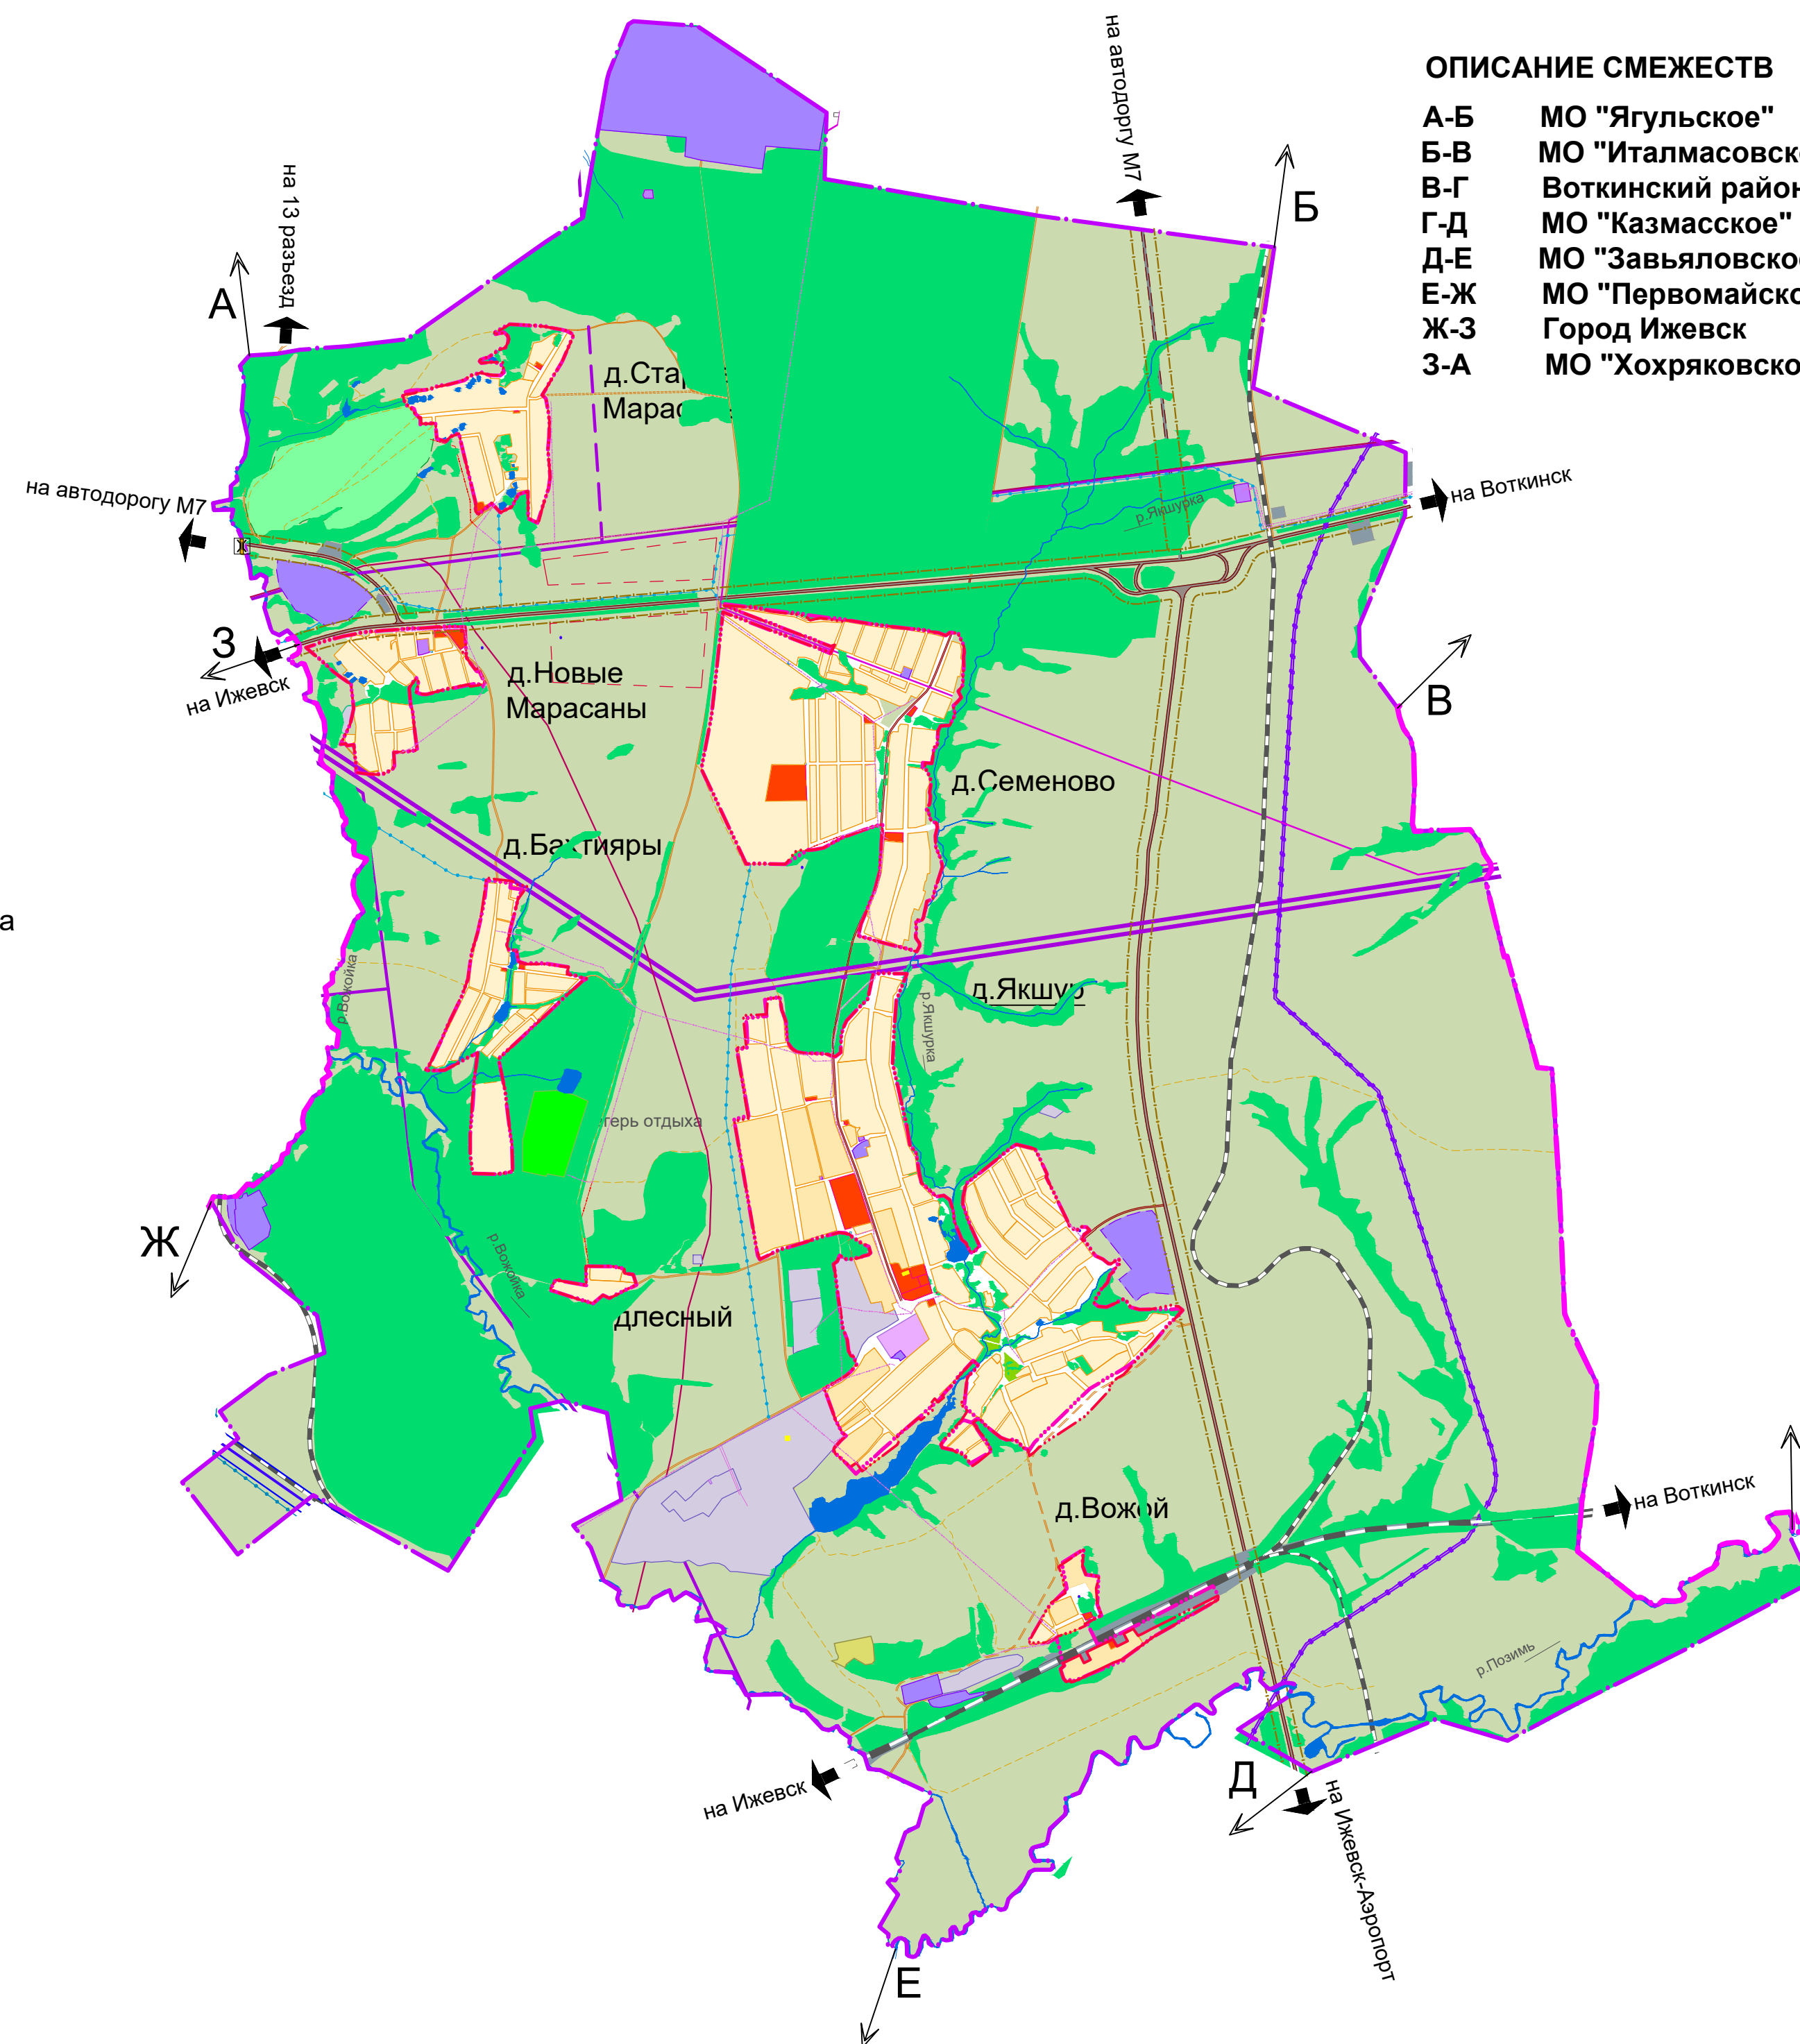

ОПИСАНИЕ СМЕЖЕСТВ

- А-Б МО "Ягульское"
- Б-В МО "Италмасовское"
- В-Г Воткинский район
- Г-Д МО "Казмаское"
- Д-Е МО "Завьяловское"
- Е-Ж МО "Первомайское"
- Ж-З Город Ижевск
- З-А МО "Хохряковское"

- Объекты транспортной инфраструктуры**
- Ж/Д линия
 - Ж/Д подъездной путь
 - Ж/Д станция
 - Переезд с автоматической сигнализацией
 - Ж/Д Мост
 - Мост автодорожный
 - Автодорожная развязка в 2-х уровнях
- Объекты придорожного сервиса**
- Автозаправочная станция
 - Автозаправочная станция (недействующая)
- Автомобильные дороги**
- Автодороги региональные
 - Автодороги межмуниципальные
 - Автодороги местные с твердым покрытием
 - Автодороги местные с грунтовым покрытием
 - Автодороги проселочные, полевые, лесные
- Объекты инженерной инфраструктуры**
- Нефтепровод**
- Водоснабжение и канализация**
- Водовод
 - Водо-насосная станция
 - Водозабор подземный
 - Водонапорная башня
 - Очистные сооружения канализации
- Электроснабжение**
- ЛЭП 220 кВ
 - ЛЭП 110 кВ
 - ЛЭП 35 кВ
 - ЛЭП 6 кВ
 - Электроподстанция 35/10 кВ
 - Трансформаторная подстанция
- Газоснабжение и теплоснабжение**
- Магистральный газопровод
 - Межпоселковый газопровод
 - ШРП Шкафной газораспределительный пункт
 - Котельная
- Объекты связи**
- Кабельная линия связи (Ростелеком)
 - Сельская АТС
 - Антенно-мачтовые сооружения
- Объекты пожарной безопасности**
- Пожарный пирс
 - Пожарный пост на 2 авто

