

ГЕНЕРАЛЬНЫЙ ПЛАН МО "ЯКШУРСКОЕ"

Карта инженерной и транспортной инфраструктуры

МАСШТАБ 1:25 000

Приложение 4
к Генеральному плану
муниципального образования "Якшурское"
Завьяловского района Удмуртской Республики


Внесение изменений в генеральный план

УСЛОВНЫЕ ОБОЗНАЧЕНИЯ

- Границы**
- Граница Муниципального района
 - Граница Муниципального образования
 - Границы населённых пунктов
 - Существующие
 - Проектируемые
- Населённые пункты**
- д.Якшур** Административный центр поселения
 - д.Бахтияры** Сельские населённые пункты
- Функциональные зоны**
- | Проект. | Сущест. | Жилые зоны |
|--|----------|--|
| [Symbol] | [Symbol] | Зона индивидуальной жилой застройки |
| [Symbol] | [Symbol] | Зона блокированной жилой застройки |
| Общественно-деловые зоны | | |
| [Symbol] | [Symbol] | Зона общественно-деловой застройки |
| Производственные и коммунально-складские зоны | | |
| [Symbol] | [Symbol] | Зона производственных предприятий |
| [Symbol] | [Symbol] | Инвестиционная площадка производственно-коммерческого типа |
| [Symbol] | [Symbol] | Зона коммунально-складских предприятий и организаций |
| Зоны инженерной и транспортной инфраструктуры | | |
| [Symbol] | [Symbol] | Зона инженерных сооружений |
| [Symbol] | [Symbol] | Зона объектов транспортной инфраструктуры |
| Зоны сельскохозяйственного использования | | |
| [Symbol] | [Symbol] | Зона объектов сельскохозяйственного назначения |
| [Symbol] | [Symbol] | Зона сельскохозяйственных угодий |
| [Symbol] | [Symbol] | Зона садоводства и дачного хозяйства |
| Рекреационные зоны | | |
| [Symbol] | [Symbol] | Зона лесных и древесно-кустарниковых массивов |
| [Symbol] | [Symbol] | Зона объектов рекреации |
| [Symbol] | [Symbol] | Зона озеленения общего пользования |
| Территории покрытые поверхностными водами | | |
| [Symbol] | [Symbol] | Акватории |
| [Symbol] | [Symbol] | Водотоки с охранными зонами |
| Границы зон с особыми условиями использования | | |
| [Symbol] | [Symbol] | Охранная зона водовода |
| [Symbol] | [Symbol] | Охранная зона ЛЭП |
| [Symbol] | [Symbol] | Охранная зона газопровода |
| [Symbol] | [Symbol] | Охранная зона нефтепровода |
| [Symbol] | [Symbol] | Зона санитарной охраны 1-го пояса источников водоснабжения |
| [Symbol] | [Symbol] | Границы придорожной полосы автодороги |
| [Symbol] | [Symbol] | Границы защитной зоны Ж/Д |


ОПИСАНИЕ СМЕЖЕСТВ

- А-Б МО "Ягульское"
- Б-В МО "Италмасовское"
- В-Г Воткинский район
- Г-Д МО "Казмасское"
- Д-Е МО "Завьяловское"
- Е-Ж МО "Первомайское"
- Ж-З Город Ижевск
- З-А МО "Хохряковское"

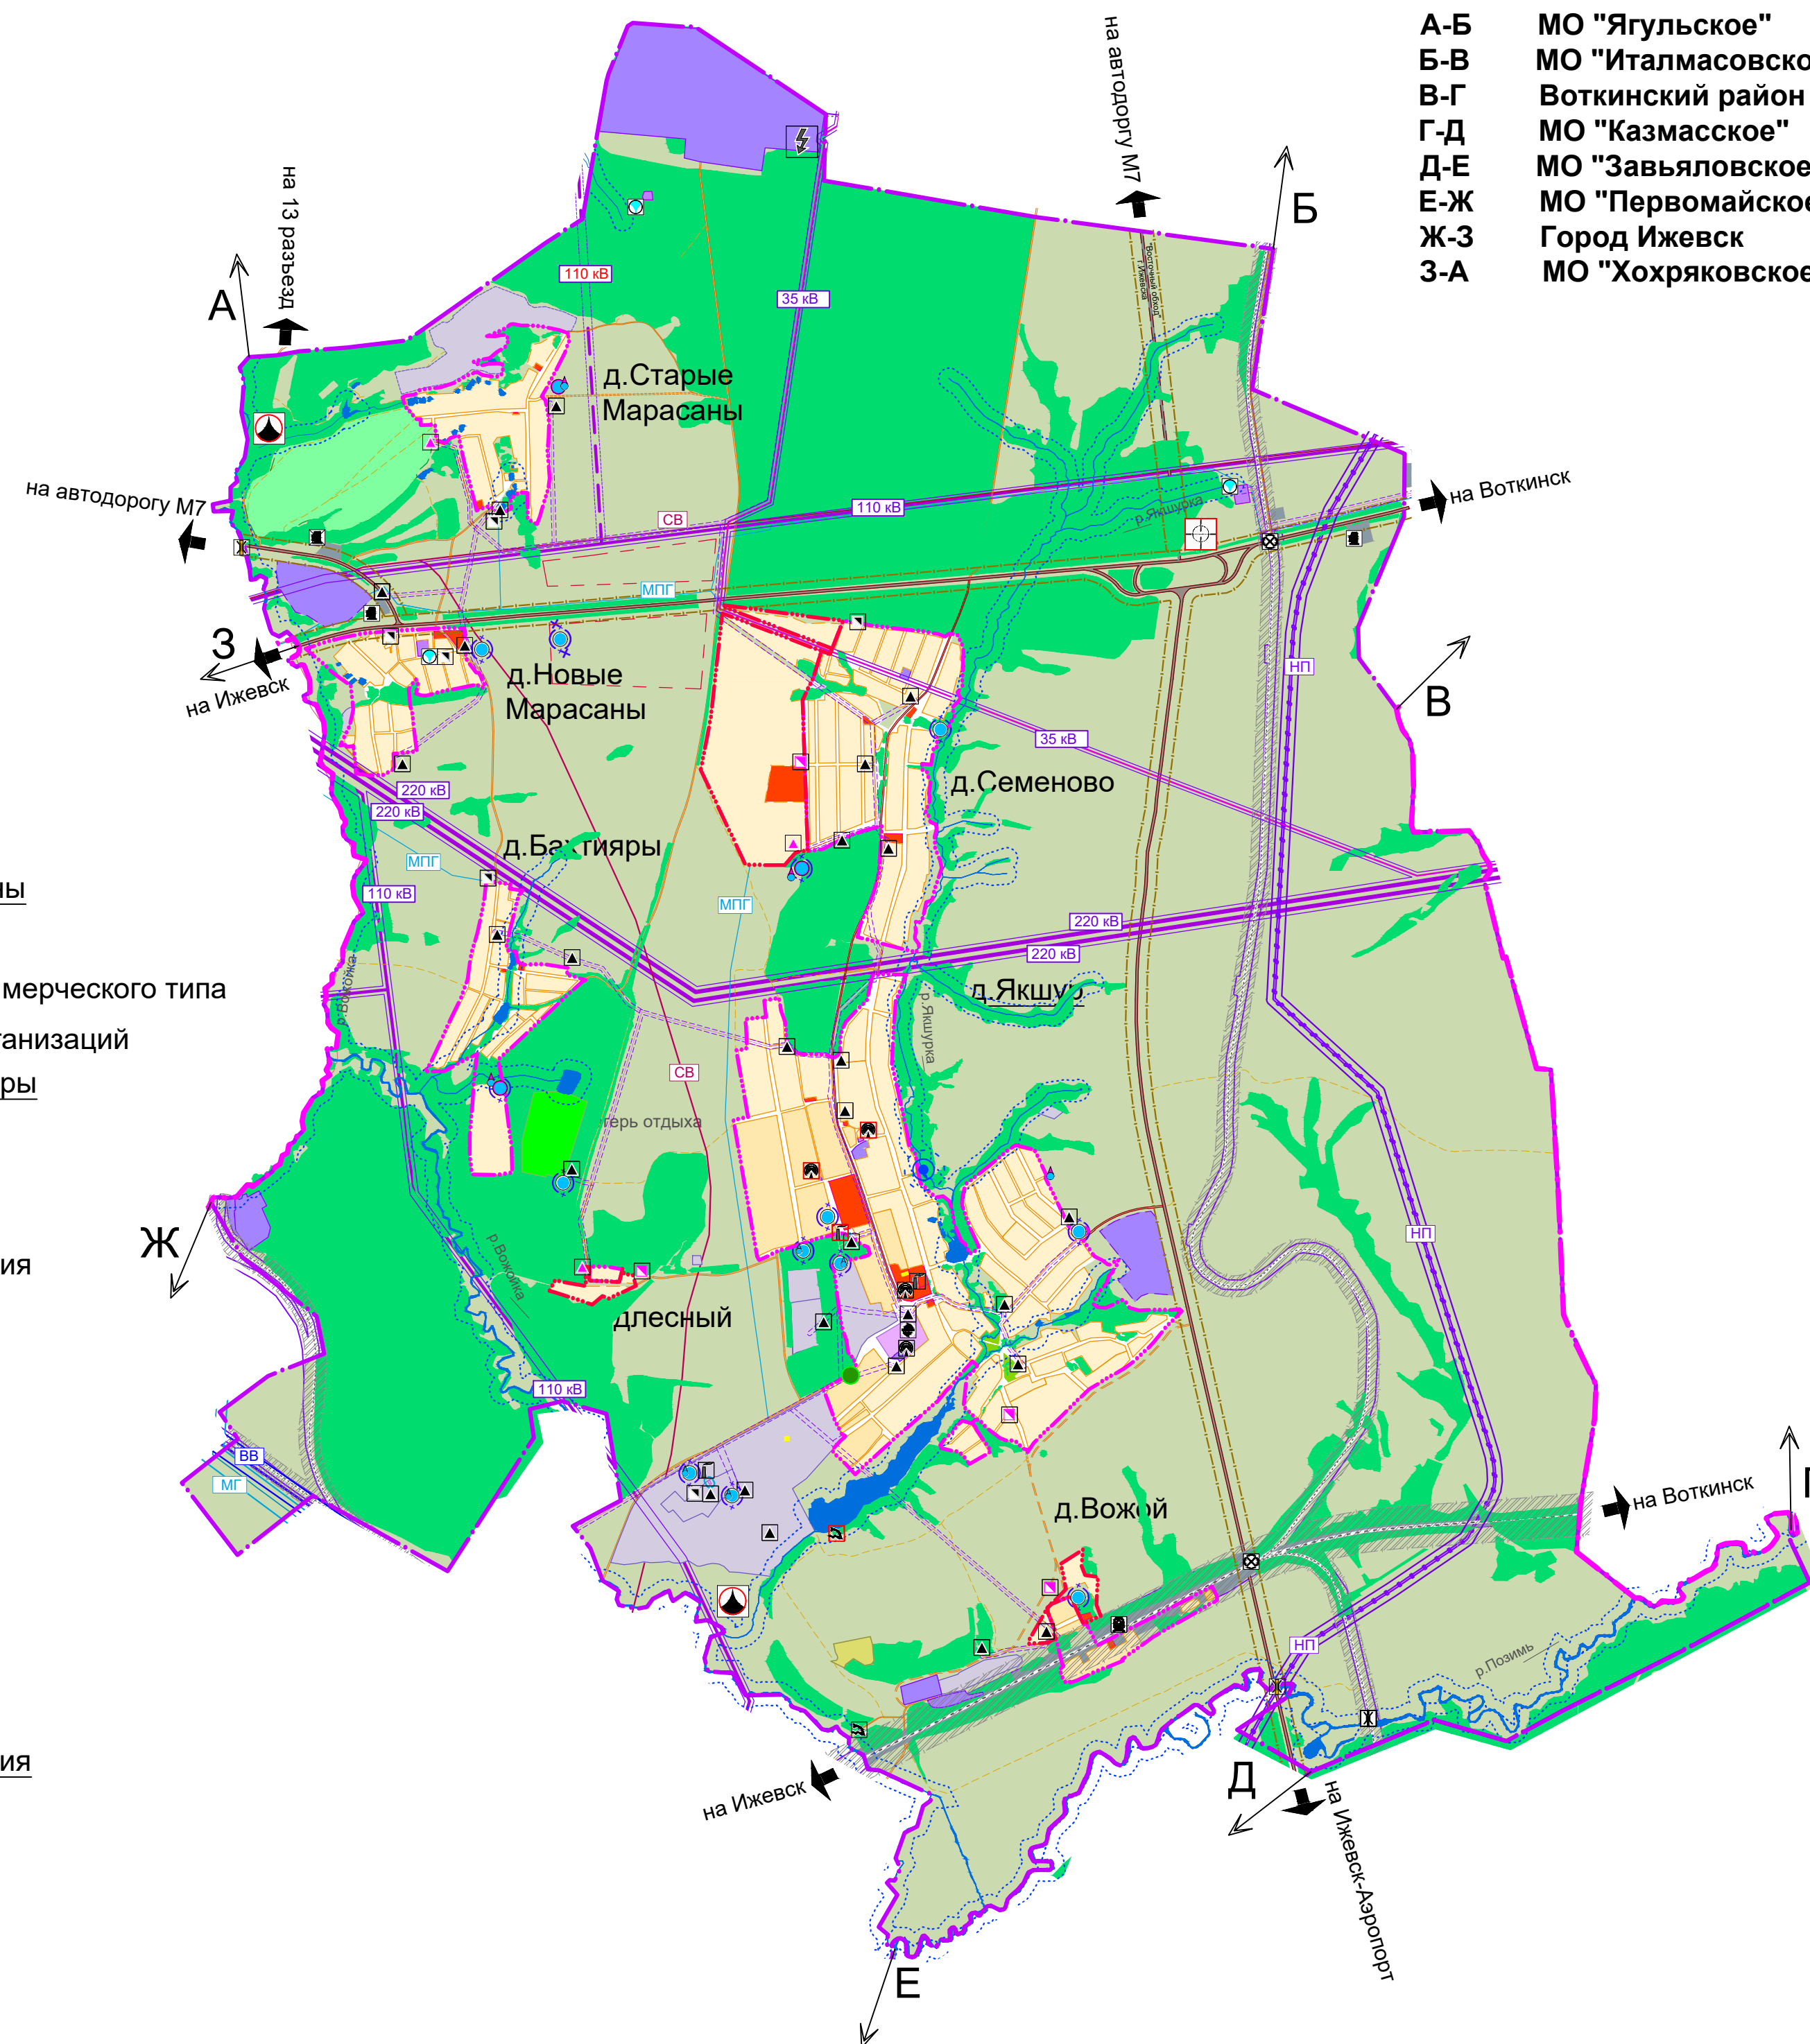

Объекты транспортной инфраструктуры

- Ж/Д линия
- Ж/Д подъездной путь
- Ж/Д станция
- Переезд с автоматической сигнализацией
- Ж/Д Мост
- Мост автодорожный
- Автодорожная развязка в 2-х уровнях
- Объекты придорожного сервиса**
- Автозаправочная станция
- Автозаправочная станция (недействующая)
- Автомобильные дороги**
- Автодороги региональные
- Автодороги межмуниципальные
- Автодороги местные с твердым покрытием
- Автодороги местные с грунтовым покрытием
- Автодороги проселочные, полевые, лесные
- Объекты инженерной инфраструктуры**
- Нефтепровод
- Водоснабжение и канализация
- Водовод
- Водо-насосная станция
- Водозабор подземный
- Водонапорная башня
- Очистные сооружения канализации
- Электроснабжение**
- ЛЭП 220 кВ
- ЛЭП 110 кВ
- ЛЭП 35 кВ
- ЛЭП 6 кВ
- Электроподстанция 35/10 кВ
- Трансформаторная подстанция
- Газоснабжение и теплоснабжение**
- Магистральный газопровод
- Межпоселковый газопровод
- ШРП Шкафной газораспределительный пункт
- Котельная
- Объекты связи**
- Кабельная линия связи (Ростелеком)
- Сельская АТС
- Антенно-мачтовые сооружения
- Объекты пожарной безопасности**
- Пожарный пирс
- Пожарный пост на 2 авто

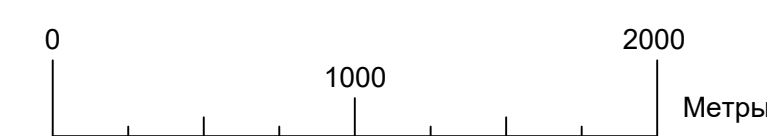

ЗАКАЗЧИК Администрация МО "Якшурское"

4420.14 АП-6

Генеральный план МО "Якшурское"
Завьяловского района У.Р.

ИЗМ.	КОЛ-ВО	ЛИСТ	№ ДОК.	ПОДПИСЬ	ДАТА	СТАДИЯ	ЛИСТ	ЛИСТОВ
ГИП	Сорокина					ГП	1	1
ГАП	Яковички							
Проверил	Сорокина							
Разработал	Яковички							
Н. контроль	Мзлаханетов							

Карта инженерной и транспортной инфраструктуры

ООО ПИФ "АРХИП"

Создано
Имя, № подл. 4420.14
Подпись и дата
Взам. инв. №