


ГЕНЕРАЛЬНЫЙ ПЛАН МО "ЯКШУРСКОЕ"


Карта границ населенных пунктов

МАСШТАБ 1:25 000

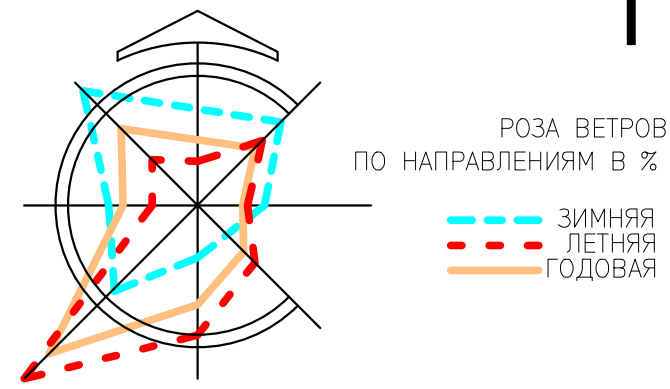

ОПИСАНИЕ СМЕЖЕСТВ

- А-Б МО "Ягульское"
- Б-В МО "Италмасовское"
- В-Г Воткинский район
- Г-Д МО "Казмасское"
- Д-Е МО "Завьяловское"
- Е-Ж МО "Первомайское"
- Ж-З Город Ижевск
- З-А МО "Хохряковское"

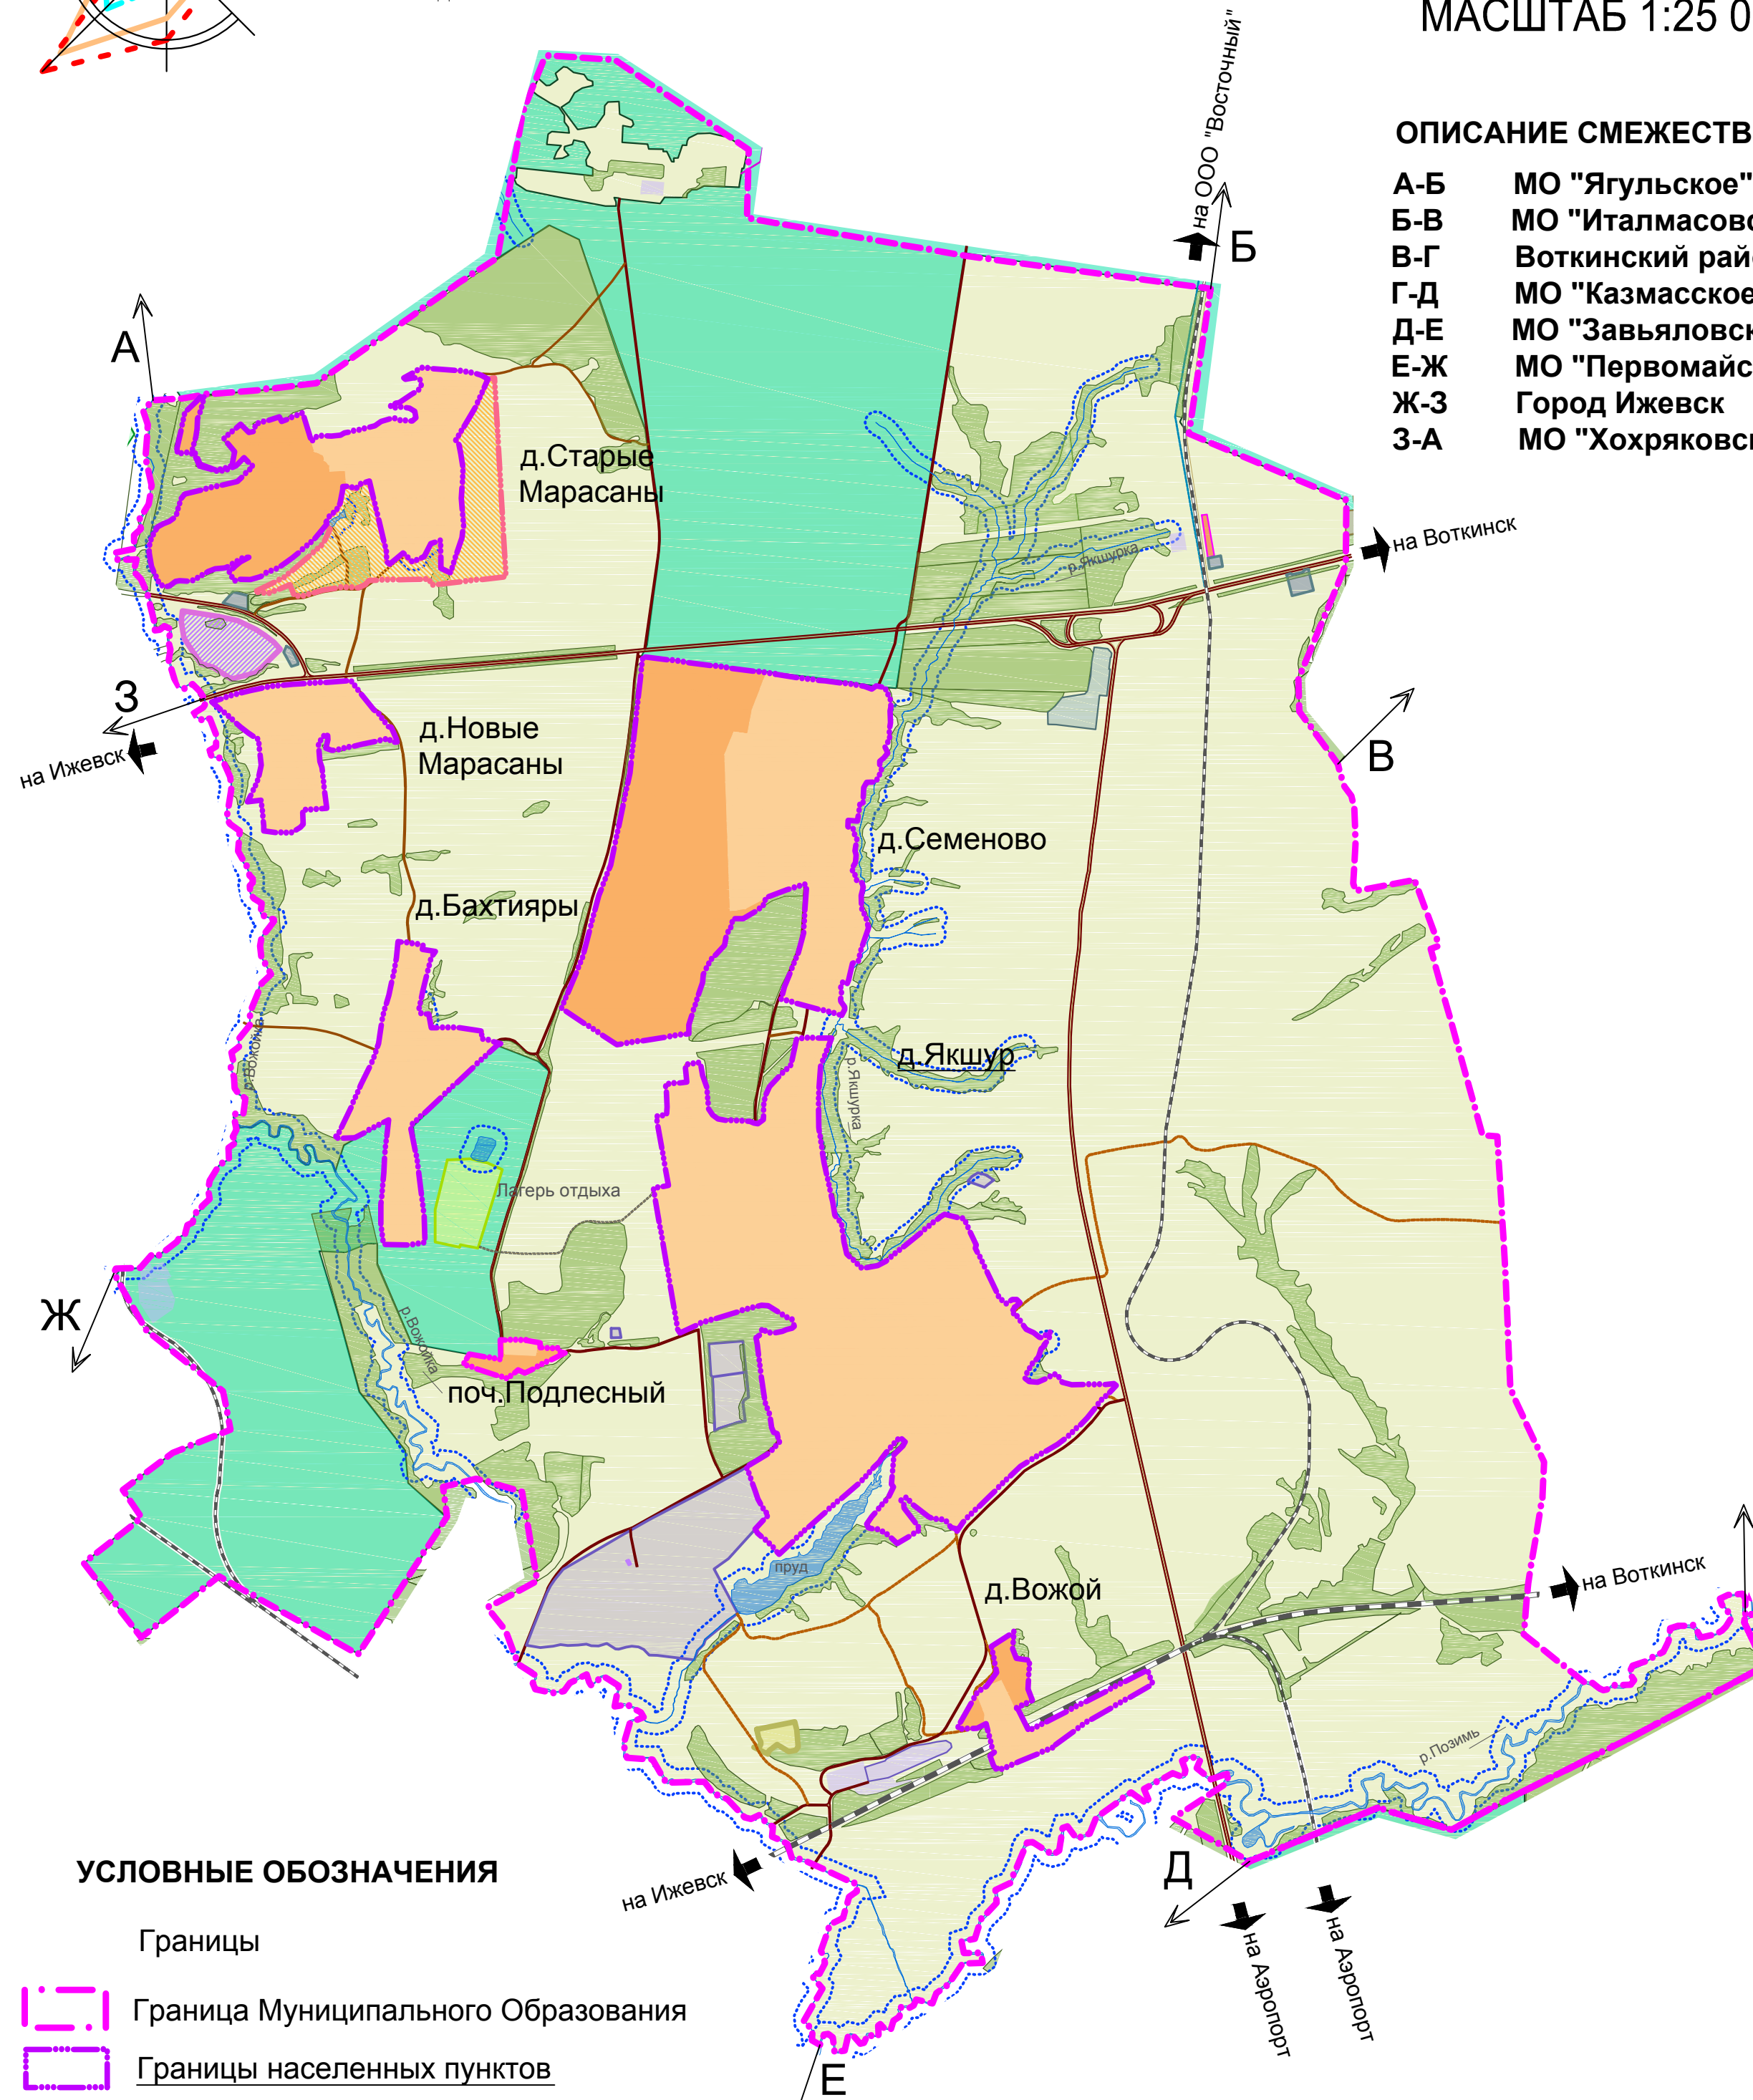

УСЛОВНЫЕ ОБОЗНАЧЕНИЯ

- Границы**
- Граница Муниципального Образования
 - Границы населенных пунктов
- Территории населенных пунктов**
- | Перспективные | Проект. | Существ. |
|---------------|---------|----------|
| | | |
- Населенные пункты**
- д.Якшур** Административный центр поселения
 - д.Бахтияры** Сельские населенные пункты

Изд. № 10/01. Подпись и дата. Власть, изд. №

ИЗМ.	КОЛ-ВО	ЛИСТ	№ ДОК.	ПОДПИСЬ	ДАТА
Директор				Муллахметов	
ГИП				Сорокина	
ГАП				Яковицкая	
Проверил				Сорокина	
Разработал				Яковицкая	
Н. контроль				Сорокина	

ЗАКАЗЧИК	Администрация МО "Якшурское"	
	4420.14	АП-1
Генеральный план МО "Якшурское"		
Завьяловского района У.Р.		
	СТАДИЯ	ЛИСТ
	ГП	1
	ЛИСТОВ	1
Карта границ населенных пунктов		ООО ПИФ "АРХИП"
МАСШТАБ 1:25 000		