


# Утверждена

(наименование документа об утверждении, включая наименования органов государственной власти или местного самоуправления, принявших решение об утверждении схемы или подписавших соглашение о перераспределении ЗУ)  
 от \_\_\_\_\_ № \_\_\_\_\_

Схема расположения земельного участка на кадастровом плане территории  
 местоположение: УР, Завьяловский район, МО «Якшурское», д. Старые Марасаны в 10 метрах  
 по направлению на юг от земельного участка, расположенного по адресу: Удмуртская  
 Республика, Завьяловский район, д. Старые Марасаны, ул. Нижняя, д. 12а

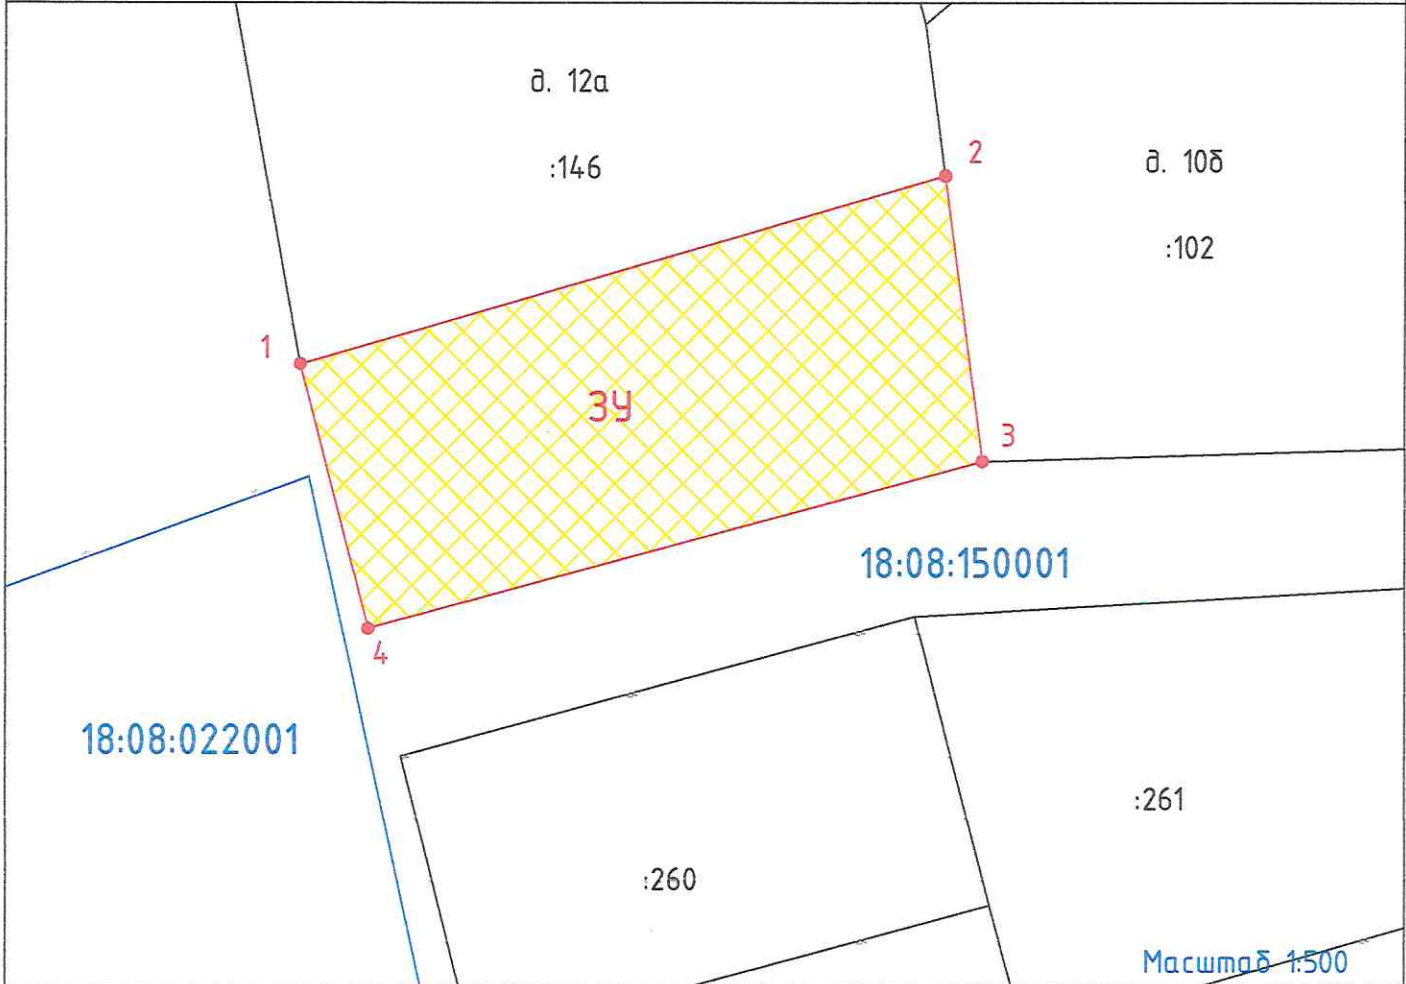

Условный номер земельного участка ЗУ				
Площадь земельного участка: 798 кв.м.				
Номер точки	К О О Р Д И Н А Т Ы		Меры линий, м	На точку
	Х	У		
1	396612.19	2240909.61	44.41	2
2	396624.62	2240952.24	19.03	3
3	396605.75	2240954.73	42.13	4
4	396594.68	2240914.08	18.08	1

Система координат: МСК-18 2 зона

- |  |   |  |      |   |
|--|---|--|------|---|
|  | границы образуемого земельного участка        |  | 1    | номер характерной точки вновь образуемого участка или его части |
|  | границы уточненных земельных участков         |  | :260 | кадастровый номер земельного участка                            |
|  | водоохранная зона и прибрежно-защитная полоса |  | ЗУ   | обозначение образуемого участка                                 |
|  | 18:08:150001                                  |  |      | номер кадастрового квартала                                     |